ELEWACJE - INWENTARYZACJA	
SKALA	1:100

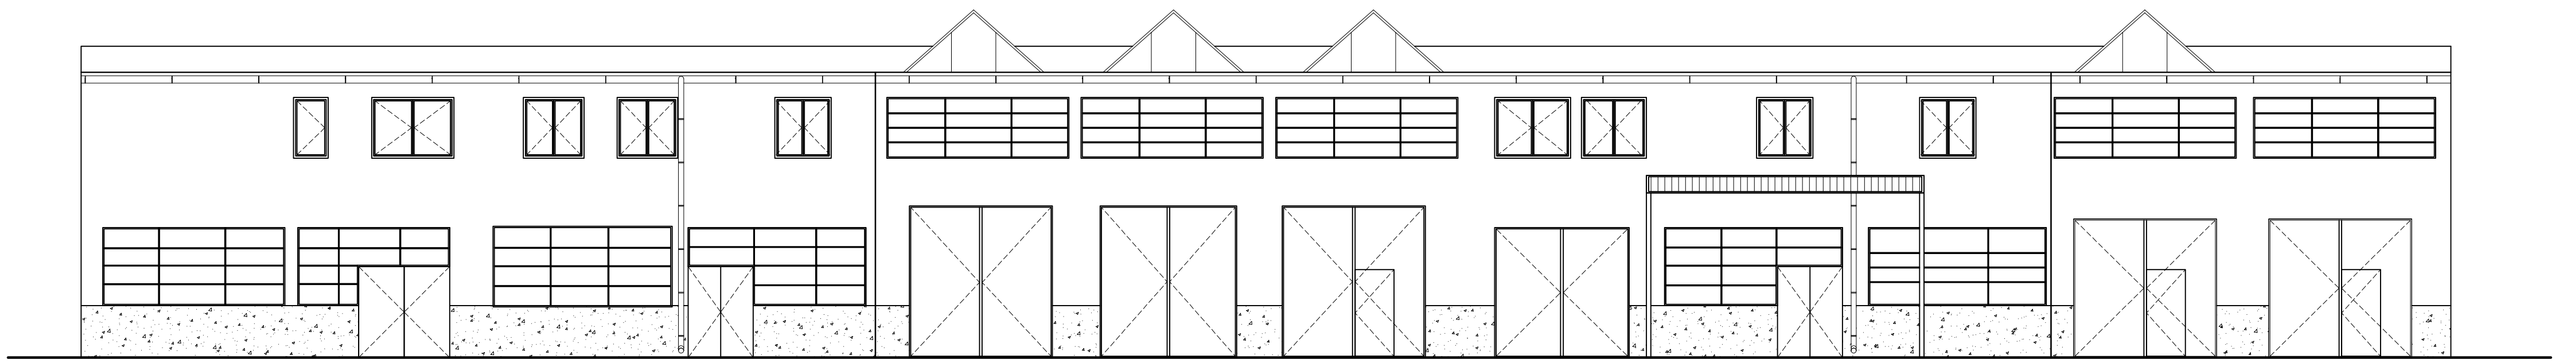

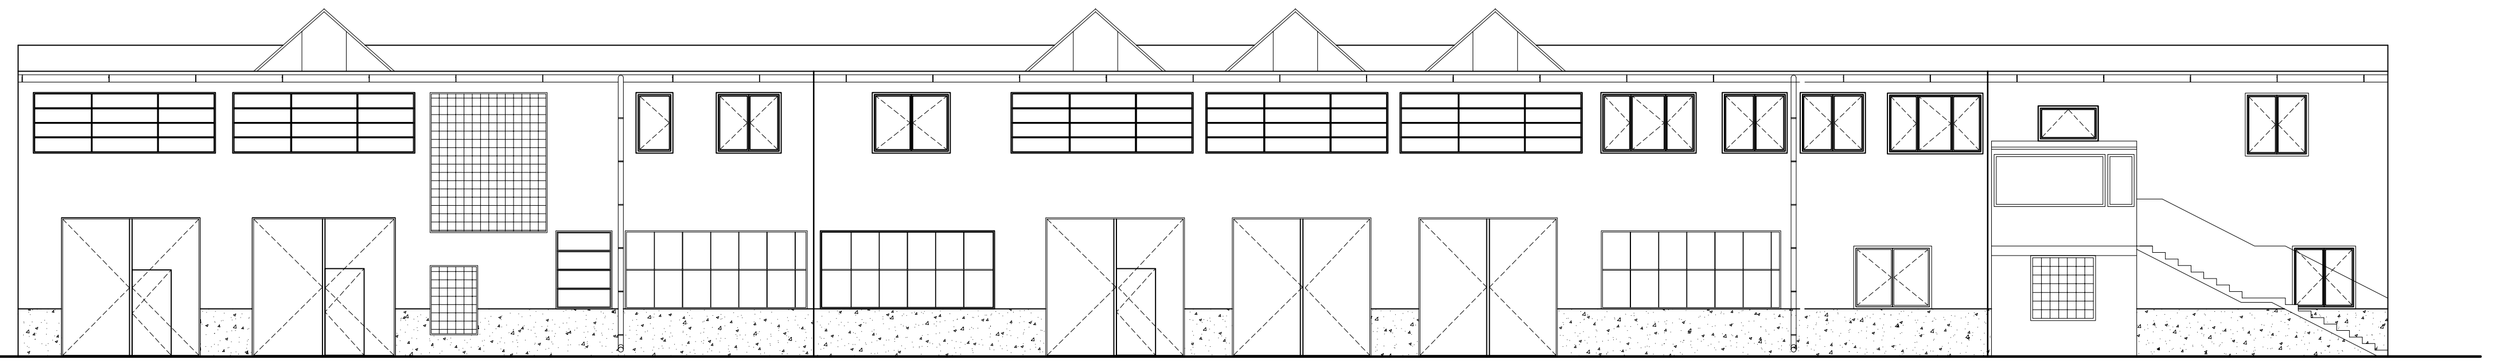

PRACOWNIA PROJEKTOWA
mgr inż. DANUTA PAZDRO

PRAWA AUTORSKIE ZASTRZEŻONE
DOKONYWANIE ZMIAN, POPRAWEK, SKREŚLEŃ ITP.
ORAZ KOPIOWANIE I ROZPOWSZECHNIANIE BEZ ZGODY
PRACOWNI PROJEKTOWEJ JEST NIEDOZWOLONE

PRACOWNIA JEST AKREDYTOWANYM WYKONAWCĄ
PROJEKTÓW W RAMACH FUNDUSZU PHARE

JEDNOSTKA PROJEKTOWA:	Pracownia Projektowa mgr inż. Danuta Pazdro ul. Żeromskiego 26a 39-300 Mielec			
INWESTOR:	Miejska Komunikacja Samochodowa Sp. z o.o. ul. Moniuszki 12 39-300 Mielec			
NAZWA INWESTYCJI: „Przebudowa i termomodernizacja budynku warsztatowo-biurowego MKS-u"			BRANŻA: Architektoniczna	
ADRES INWESTYCJI: Mielec, ul. Moniuszki, działka nr ewid. 2888/20, obręb 1 Stare Miasto			SKALA: 1:100	
PRZEDMIOT RYSUNKU: Elewacje - inwentaryzacja			NR RYSUNKU:	
OPRACOWANIE: Witold Zych	UPR. NR:		DATA: grudzień 2009 rok	PODPIS:
PROJEKTANT: mgr inż. Danuta Pazdro EUR ING specjalność konstrukcyjna i architektoniczna ogr.	UPR. NR: K-146/01 A-147/01		DATA: grudzień 2009 rok	PODPIS: