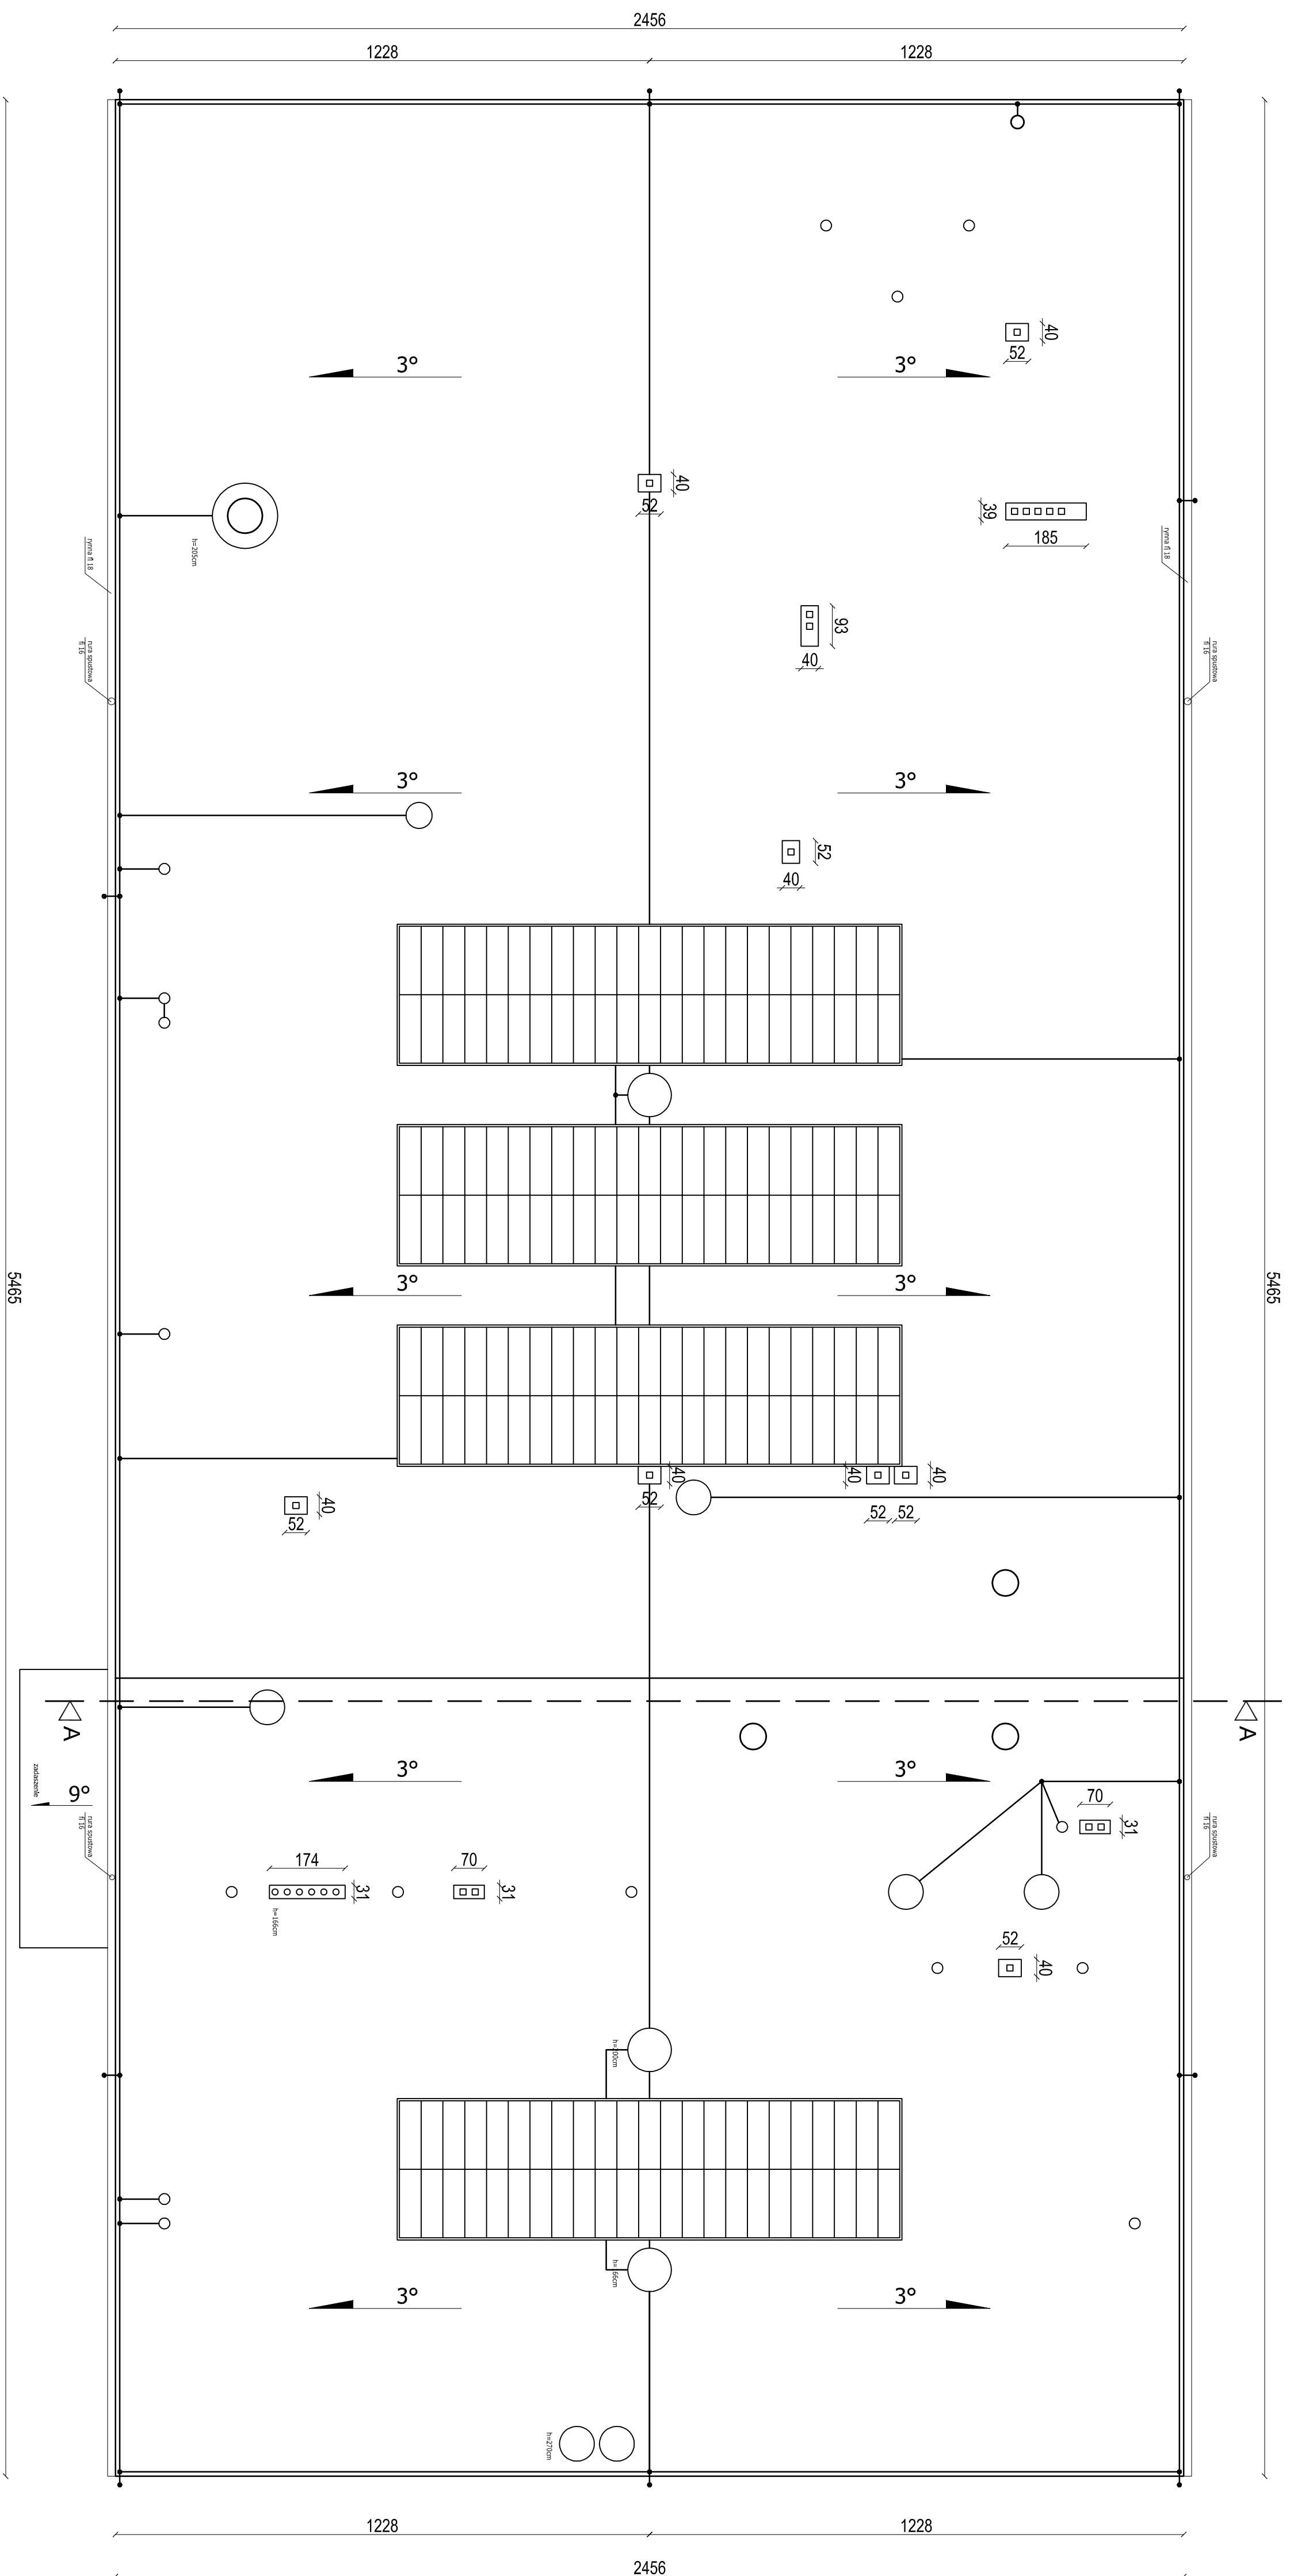


RZUT DACHU - INWENTARYZACJA	
SKALA	1:100

[illegible]